



Przekrój 1-1

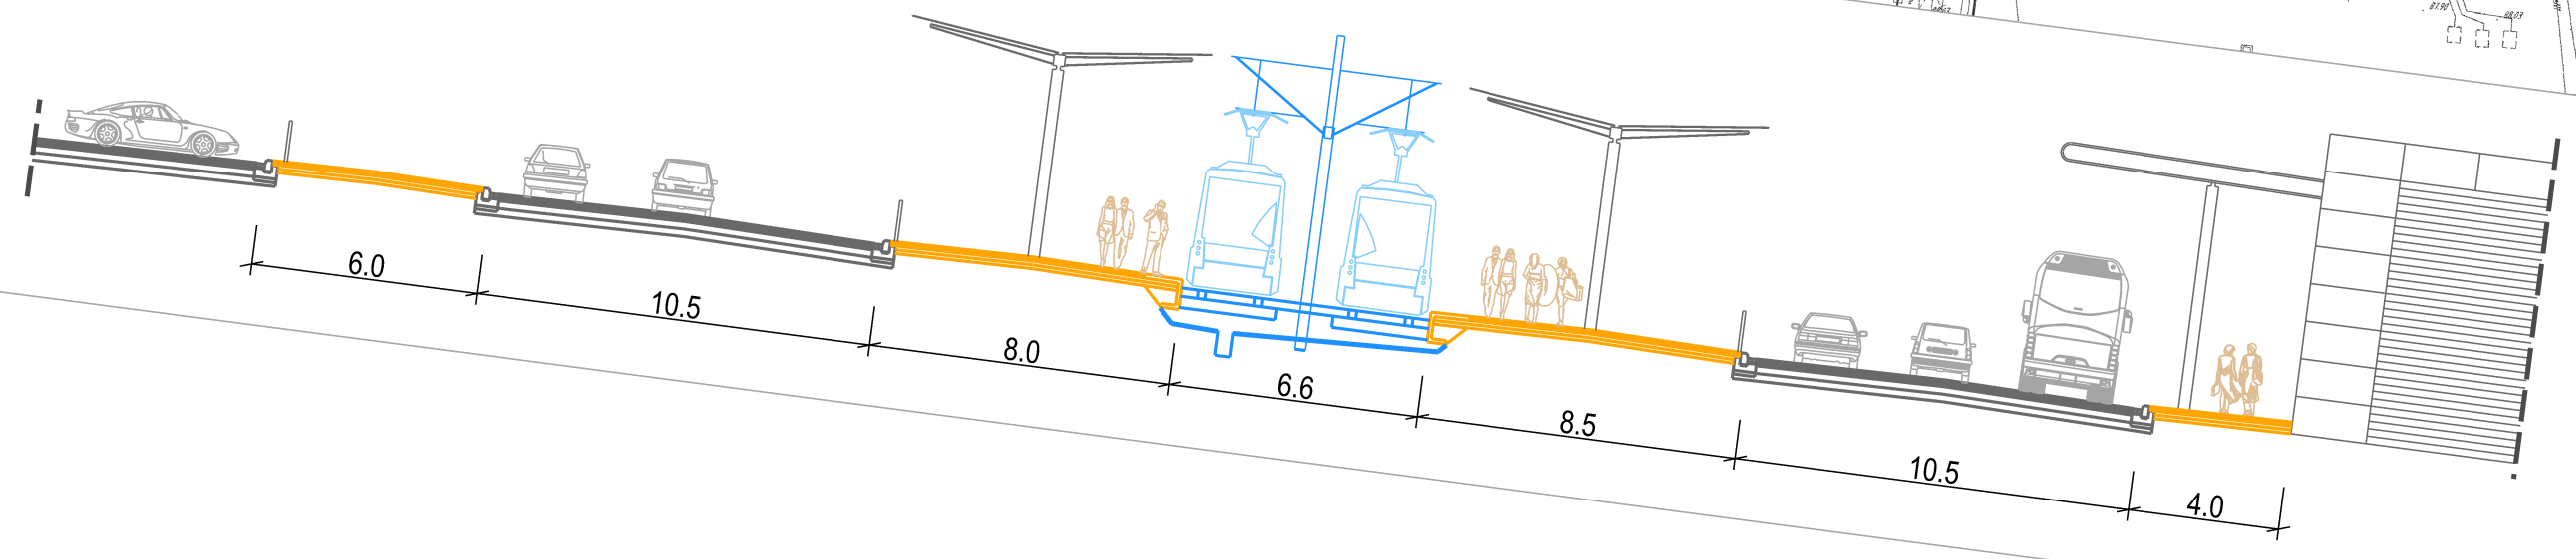

Przekrój 2-2

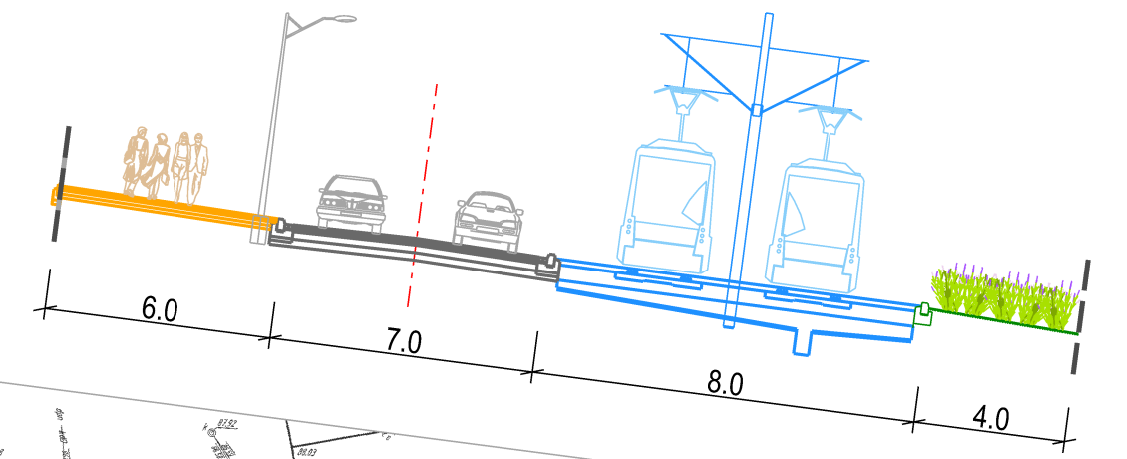

LEGENDA

- jezdnia samochodowa
- torowisko tramwajowe
- chodniki i ścieżki rowerowe
- przystanek tramwajowy
- parkingi samochodowe
- nasadzenia zieleni
- istniejący terminal lotniczy
- rozbudowywany terminal

STUDYUM PRZEDINWESTYCYJNE
DLA MODELOWEGO POWIĄZANIA REGIONALNEGO PORTU
LOTNICZEGO TRANSPORTEM SZYNOWYM Z REGIONEM,
NA PRZYKŁADZIE POŁĄCZENIA ZIDO PORTU LOTNICZEGO
BIT POZNAŃ ŁAWICA



Wariant tramwajowy
przy terminalu lotniczym

data:	skala:	rysunek:
02/2012	1: 1000	Z.1.2

ul. Bukowska

