


Plan orientacyjny

Skala 1:10 000

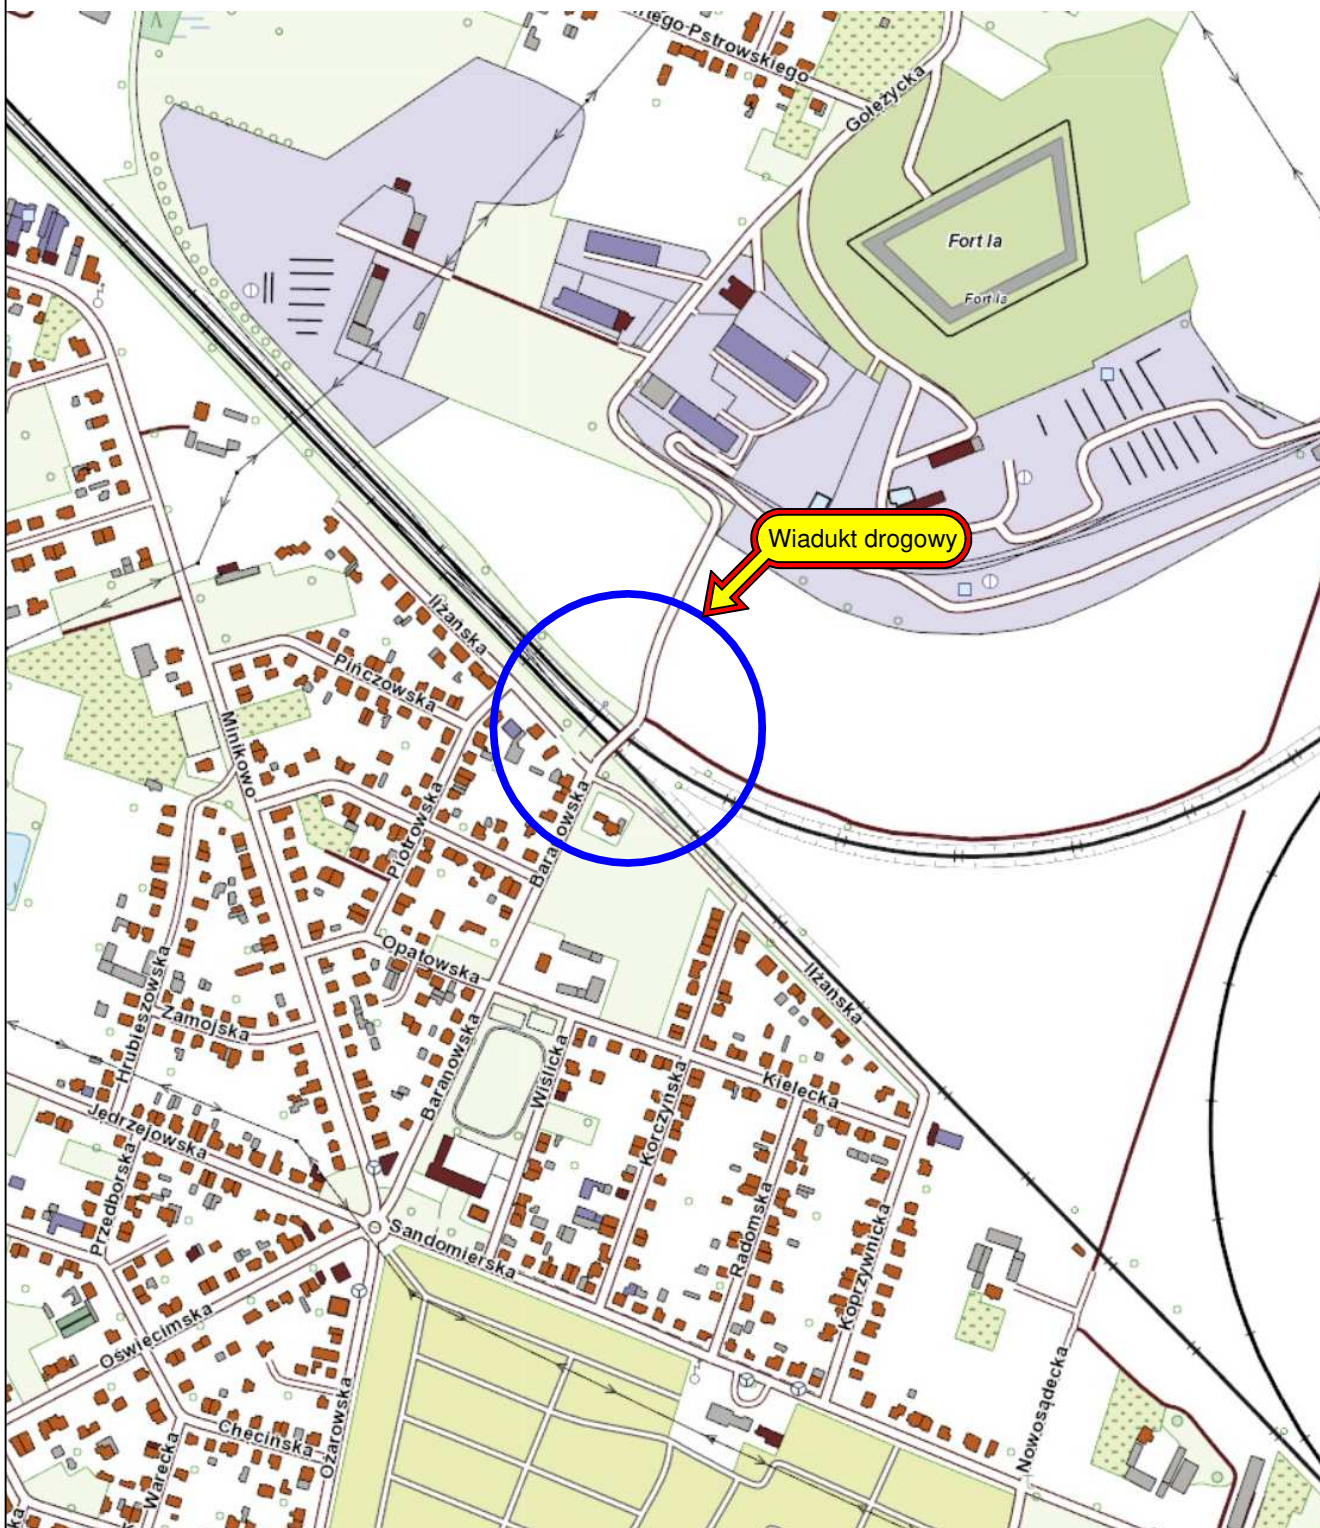

MPont Michał Bekier
 Sycowo 55
 62-610 Sompolno

EKSPERTYZA TECHNICZNA Przebudowa wiaduktu w ciągu ul. Gołężyckiej

Jednostka projektowa	Branża	Mostowa	Stadium	Ekspertyza			
 <small>Zarząd Dróg Miejskich</small> Miasto Poznań Zarząd Dróg Miejskich ul. Wilczak 17 61-623 Poznań <small>Poznańskie Inwestycje Miejskie</small> Poznańskie Inwestycje Miejskie sp. z o.o. Plac Wolny Ludów 2 61-831 Poznań	Tytuł rysunku	PLAN ORIENTACYJNY					
	Funkcja	Imię, nazwisko	Branża	Nr uprawnień	Specjalność	Podpis	
	Opracował	mgr inż. Michał Bekier	Mostowa	WKP/0101/POOM/07	Uprawnienia do projektowania b. o. w specjalności mostowej		
Opracował	mgr inż. Michał Wołoszyński	Mostowa	WKP/0073/POOM/05	Uprawnienia do projektowania b. o. w specjalności mostowej			
Investor / Inw. zastępczy	Tom -	Data opracowania	2018-09	Skala rysunku	1:10 000	Numer rysunku	1