


Przekrój poprzeczny – stan istniejący

Skala 1:50

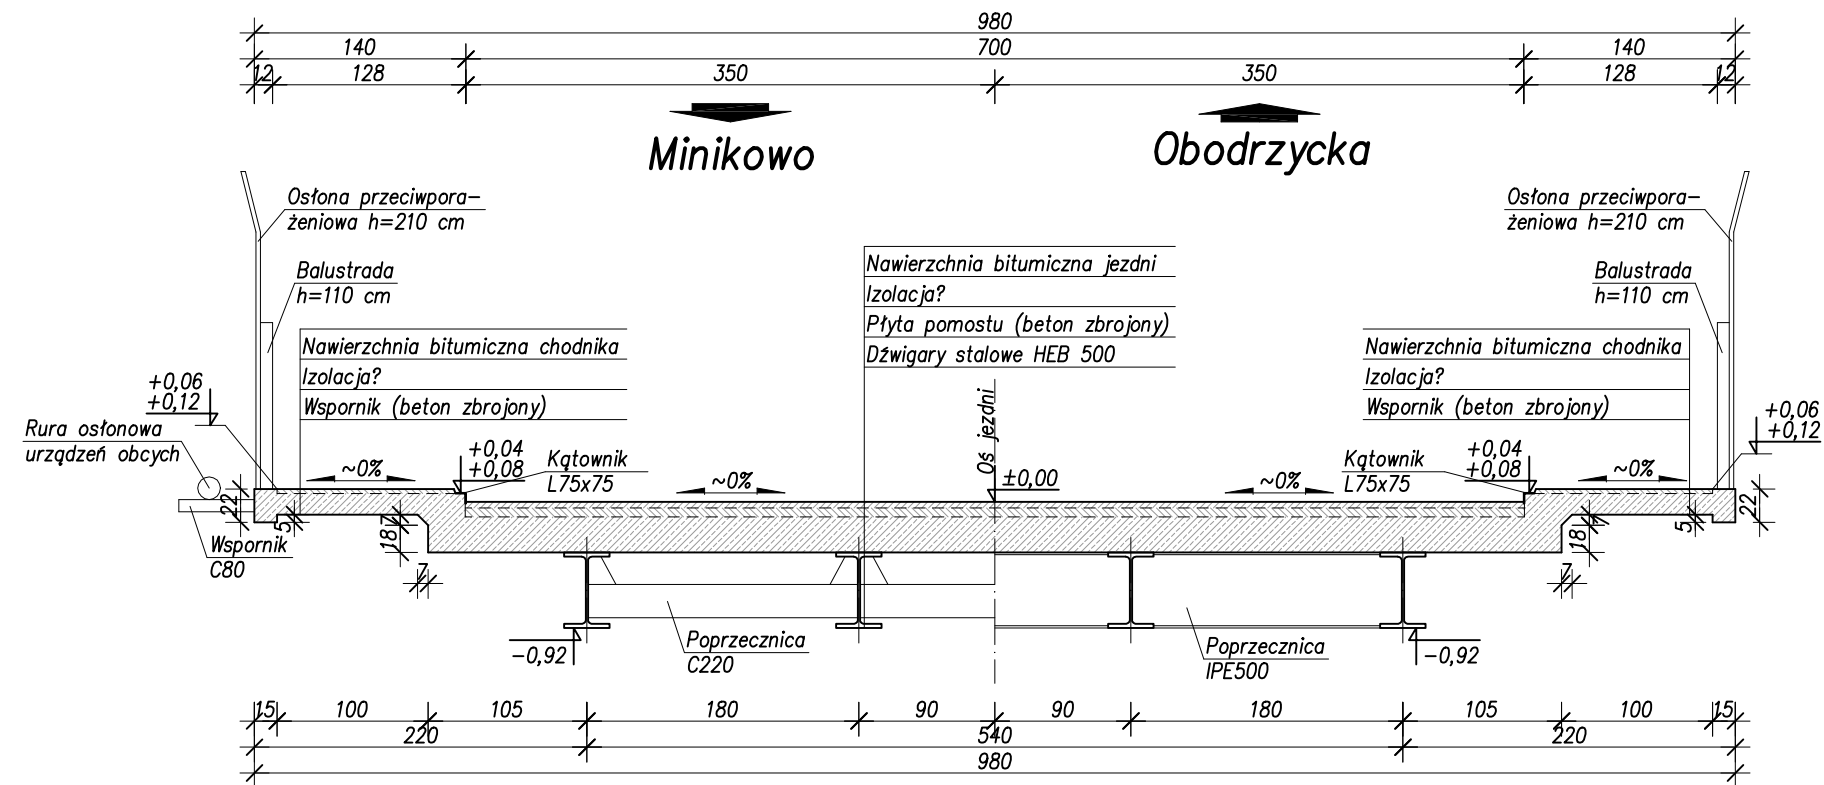

 MPont Michał Bekier Sycewo 55 62-610 Sompolno	EKSPERTYZA TECHNICZNA Przebudowa wiaduktu w ciągu ul. Gołężyckiej						
	Jednostka projektowa	Branża	Mostowa	Stadium	Ekspertyza		
 Miasto Poznań Zarząd Dróg Miejskich ul. Wilczak 17 61-623 Poznań Poznańskie Inwestycje Miejskie sp. z o.o. Plac Wolny Ludów 2 61-831 Poznań	Tytuł rysunku	PRZEKRÓJ POPRZECZNY - STAN ISTNIEJĄCY					
	Funkcja	Imię, nazwisko	Branża	Nr uprawnień	Specjalność	Podpis	
	Opracował	mgr inż. Michał Bekier	Mostowa	WKP/0101/POOM/07	Uprawnienia do projektowania b. o. w specjalności mostowej		
Opracował	mgr inż. Michał Wołoszyński	Mostowa	WKP/0073/POOM/05	Uprawnienia do projektowania b. o. w specjalności mostowej			
Inwestor / Inw. zastępczy	Tom -	Data opracowania	2018-09	Skala rysunku	1:50	Numer rysunku	2