


**WARIANT NR 2**  
**Przekrój poprzeczny**  
**całkowicie nowego wiaduktu**  
 Skala 1:50

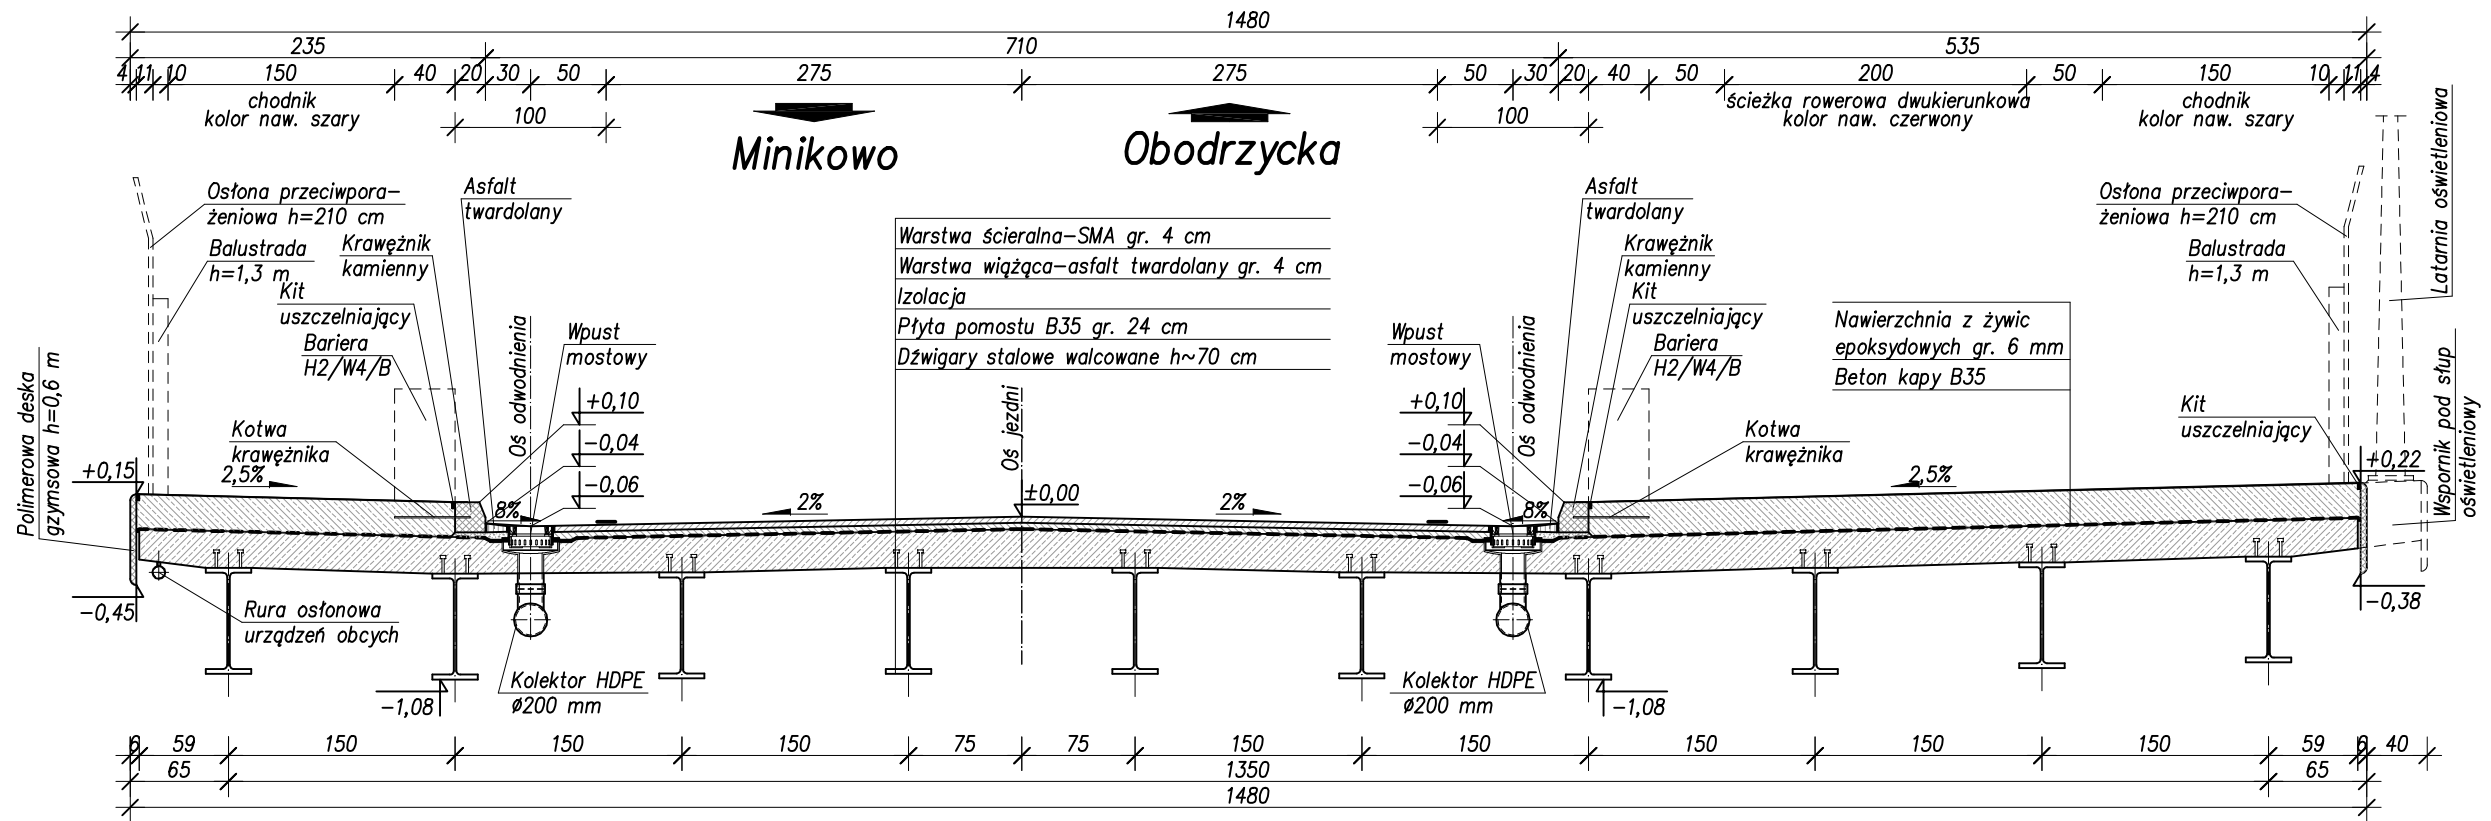

 MPont Michał Bekier Sycewo 55 62-610 Sompolno	<b>EKSPERTYZA TECHNICZNA</b> Przebudowa wiaduktu w ciągu ul. Gołężyckiej						
	Jednostka projektowa	Branża	Mostowa	Stadium	Ekspertyza		
 Miasto Poznań Zarząd Dróg Miejskich ul. Wilczak 17 61-623 Poznań  Poznańskie Inwestycje Miejskie sp. z o.o. Plac Wolny Ludów 2 61-831 Poznań	Tytuł rysunku	<b>WARIANT NR 2 - PRZEKRÓJ POPRZECZNY</b> <b>CAŁKOWICIE NOWEGO WIADUKTU</b>					
	Funkcja	Imię, nazwisko	Branża	Nr uprawnień	Specjalność	Podpis	
	Opracował	mgr inż. Michał Bekier	Mostowa	WKP/0101/POOM/07	Uprawnienia do projektowania b. o. w specjalności mostowej		
Opracował	mgr inż. Michał Wołoszyński	Mostowa	WKP/0073/POOM/05	Uprawnienia do projektowania b. o. w specjalności mostowej			
Investor / Inw. zastępczy	Tom -	Data opracowania	2018-09	Skala rysunku	1:50	Numer rysunku	<b>9</b>