


WARIANT NR 1

Widok z boku wiaduktu drogowego wykorzystującego elementy istniejące

Skala 1:100

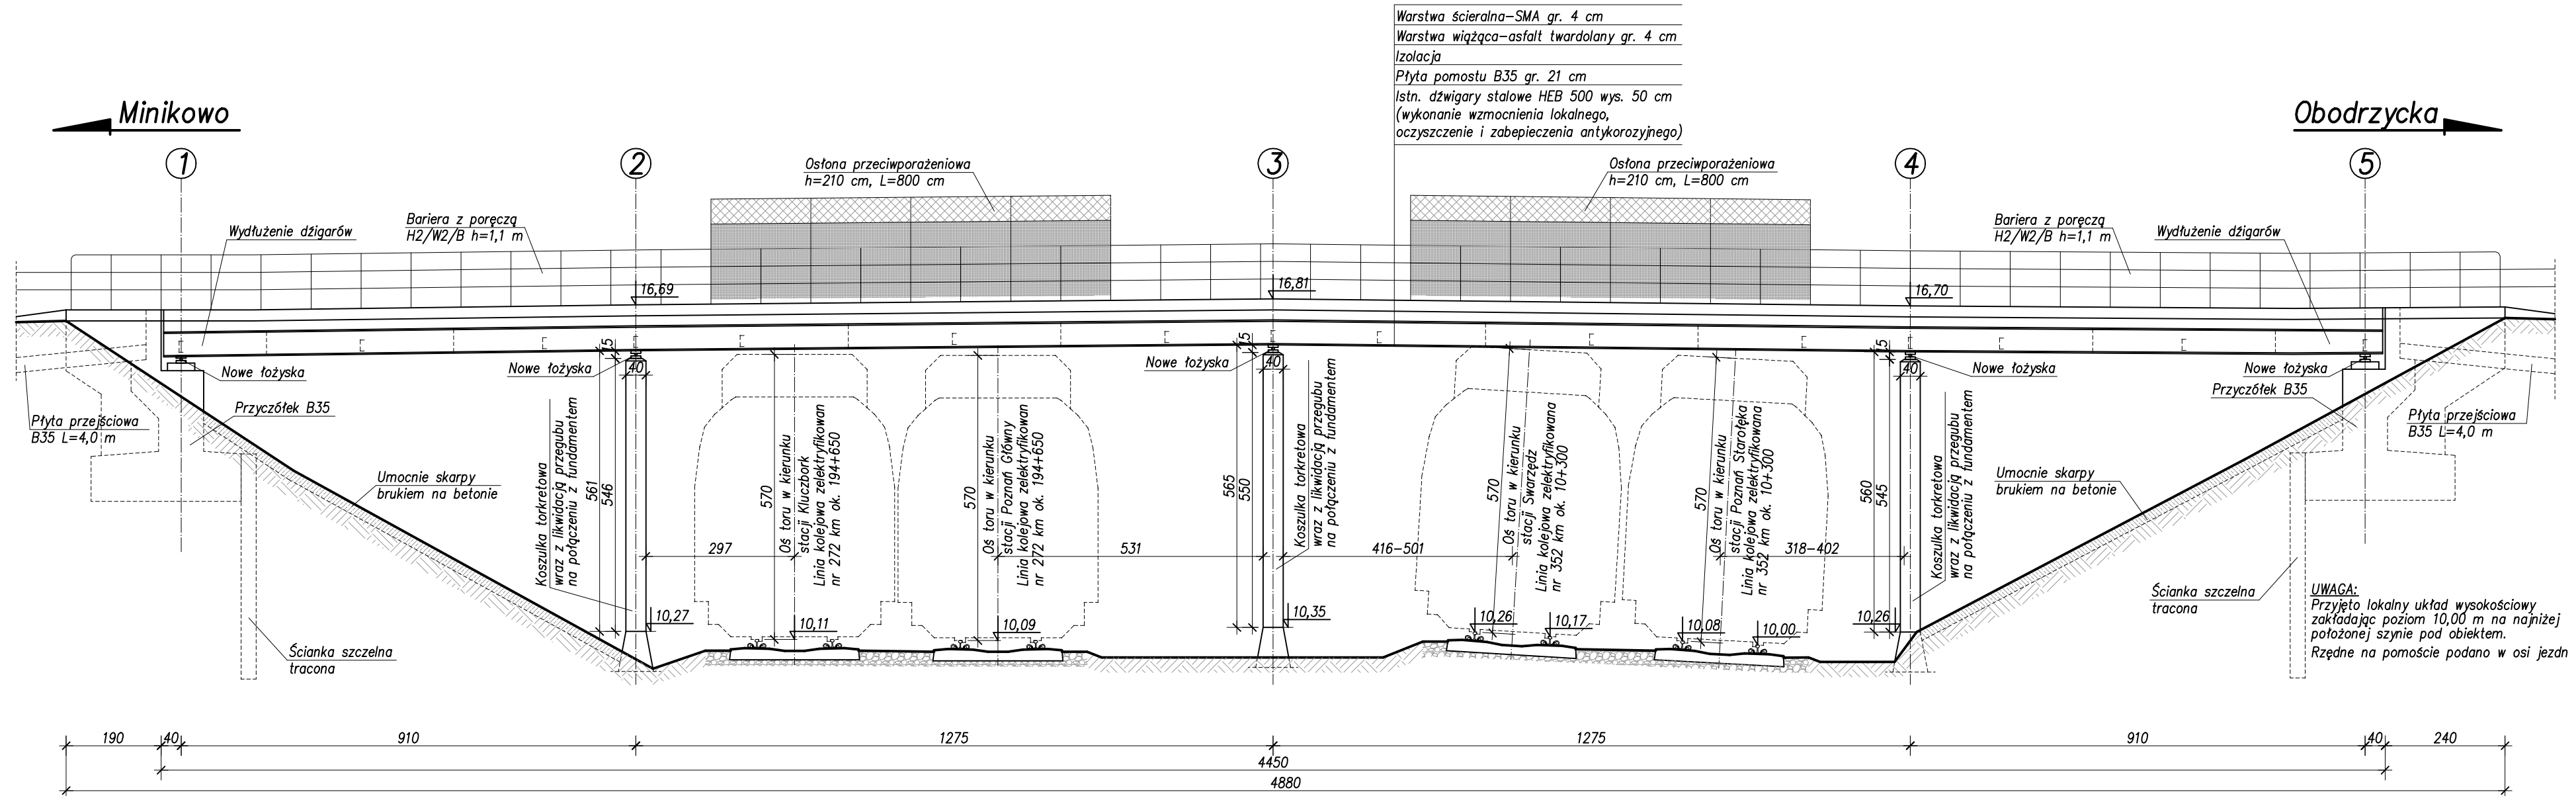

Warstwa scieralna-SMA gr. 4 cm
 Warstwa wiążąca-asfalt twardolany gr. 4 cm
 Izolacja
 Płyta pomostu B35 gr. 21 cm
 Istn. dźwigary stalowe HEB 500 wys. 50 cm
 (wykonanie wzmocnienia lokalnego, oczyszczenie i zabezpieczenia antykorozyjnego)

<p>MPont Michał Bekier Sycowo 55 62-610 Sompolno</p>		<p>EKSPERTYZA TECHNICZNA Przebudowa wiaduktu w ciągu ul. Gołężyckiej</p>					
<p>Jednostka projektowa</p> <p>Miasto Poznań Zarząd Dróg Miejskich ul. Wilczak 17 61-623 Poznań</p> <p>Poznańskie Inwestycje Miejskie sp. z o.o. Plac Wolności 2 61-831 Poznań</p>		<p>Branża</p> <p>Mostowa</p>		<p>Stadium</p> <p>Ekspertyza</p>		<p>Tytuł rysunku</p> <p>WARIANT NR 1 - WIDOK Z BOKU WIADUKTU DROGOWEGO WYKORZYSTUJĄCEGO ELEMENTY ISTNIEJĄCE</p>	
<p>Funkcja</p> <p>Opracował</p> <p>Opracował</p>		<p>Imię, nazwisko</p> <p>mgr inż. Michał Bekier</p> <p>mgr inż. Michał Wołoszyński</p>		<p>Branża</p> <p>Mostowa</p> <p>Mostowa</p>		<p>Nr uprawnień</p> <p>WKP/0101/POOM/07</p> <p>WKP/0073/POOM/05</p>	
<p>Specjalność</p> <p>Uprawnienia do projektowania b. o. w specjalności mostowej</p> <p>Uprawnienia do projektowania b. o. w specjalności mostowej</p>		<p>Podpis</p>		<p>Data opracowania</p> <p>2018-09</p>		<p>Skala rysunku</p> <p>1:100</p>	
<p>Investor / Inw. zastępczy</p> <p>Tom -</p>		<p>Numer rysunku</p> <p>6</p>		<p>Skala rysunku</p> <p>1:100</p>		<p>Numer rysunku</p> <p>6</p>	